



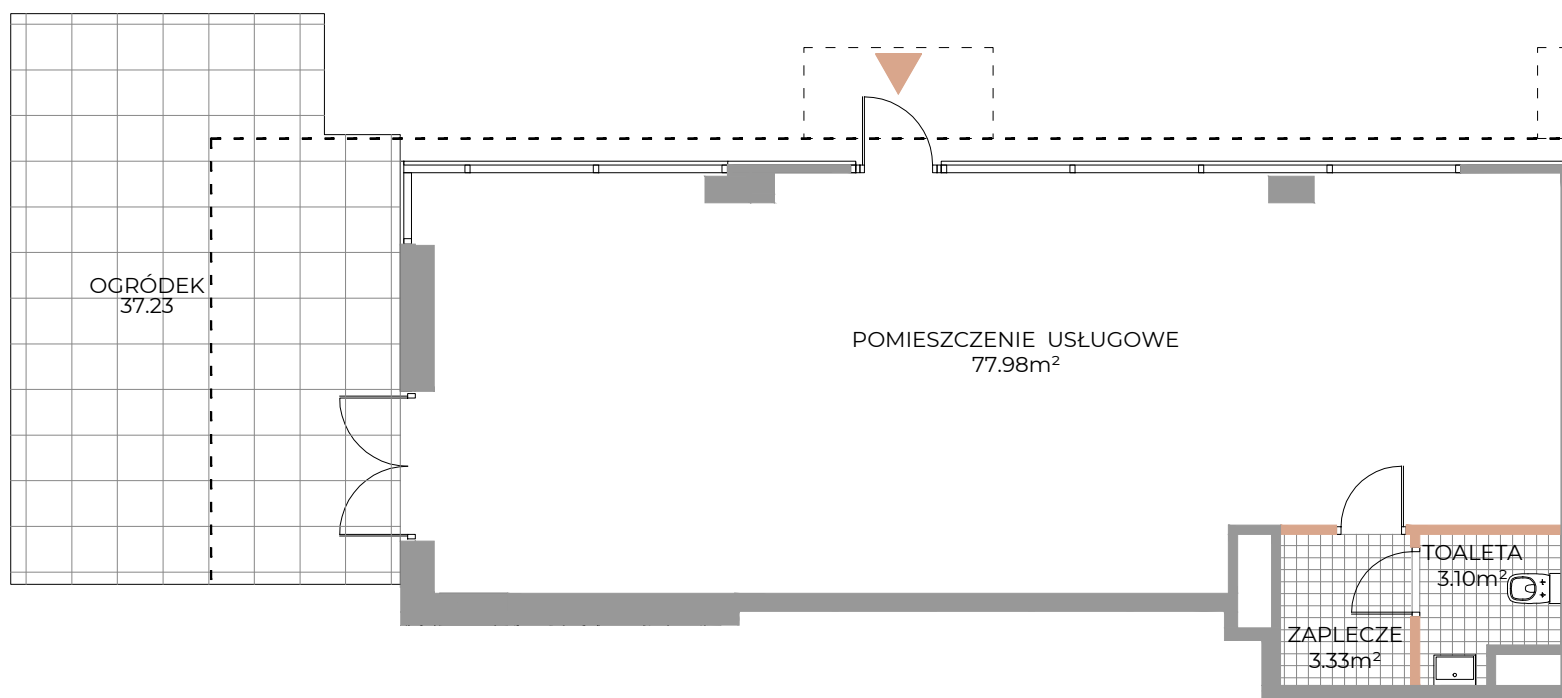

P
A **U** **Z** **A**
OCHOTA

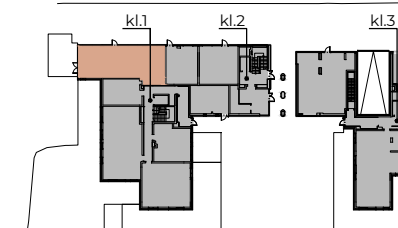

ul. Tadeusza Joteyki



NR LOKALU USŁUGOWEGO U1
PIĘTRO 0

ZESTAWIENIE POWIERZCHNI

POMIESZCZENIE USŁUGOWE	77.98 m ²
ZAPLECZE	3.33 m ²
TOALETA	3.10 m ²

POW. UŻYTKOWA LOKALU USŁUGOWEGO 84.41 m²

POW. POD ŚCIANKAMI DZIAŁOWYMI
MOŻLIWYMI DO DEMONTAŻU 0.46 m²

*** POW. LOKALU USŁUGOWEGO 84.87 m²**

OGRÓDEK 37.23m²