

Ściany możliwe do demontażu

Ściany niedemontowalne


0 50 100 150

Skala 1:75 obowiązuje dla wydruku A3


Uwaga: Powierzchnie pomieszczeń i lokalizację urządzeń sanitarnych podano na podstawie projektu budowlanego. Możliwe jest wystąpienie niewielkich zmian w projekcie wykonawczym. Do powierzchni użytkowej lokalu wlicza się powierzchnie elementów nadających się do demontażu (rury, kanały, ścianki działowe). Nie są wliczane powierzchnie otworów na drzwi wejściowe i okna oraz nisze w elementach zamykających. Wszystkie wymiary pomieszczeń podano wg. normy PN-ISO 9836 :1997. Niniejsza karta katalogowa nie stanowi oferty w rozumieniu przepisów Kodeksu Cywilnego.

 **UNIDEVELOPMENT**

UNIDEVELOPMENT S.A.
ul. Kondratowicza 37, Warszawa

 **osiedle COOPERA**

Osiedle przy ul. Coopera w Warszawie

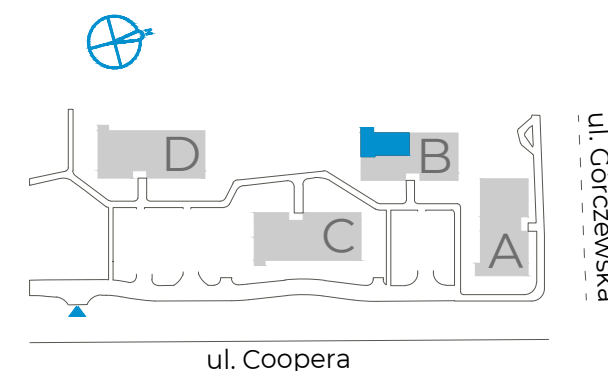

NR MIESZKANIA	43
BUDYNEK	B
PIĘTRO	3
LICZBA POKOI	4

POWIERZCHNIA UŻYTKOWA 93.56m²

HOL	12.22m²
SALON Z ANEKSEM KUCHENNYM	27.68m²
SYPIALNIA 3	11.64m²
SYPIALNIA 2	10.06m²
SYPIALNIA 1	19.28m²
ŁAZIENKA 2	3.17m²
ŁAZIENKA 1	5.00m²
WC	1.65m²
POWIERZCHNIA POD ŚCIANKAMI MOŻLIWYMI DO DEMONTAŻU	2.86m²
BALKON	7.25m²
TARAS	11.13m²

Sprzedaż mieszkań Osiedle Coopera
ul. Górczewska 257b
tel. (22) 298 98 94
coopera@unidevelopment.pl
www.osiedlecoopera.pl