

Ściany możliwe do demontażu

Ściany niedemontowalne


0 50 100 150cm

Skala 1:75

Uwaga: Powierzchnie pomieszczeń i lokalizację urządzeń sanitarnych podano na podstawie projektu budowlanego. Możliwe jest wystąpienie niewielkich zmian w projekcie wykonawczym. Do powierzchni użytkowej lokalu wlicza się powierzchnię elementów nadających się do demontażu (rury, kanały, ścianki działowe). Nie są wliczane powierzchnie otworów na drzwi wejściowe i okna oraz nisze w elementach zamykających. Wszystkie wymiary pomieszczeń podano wg normy PN-ISO 9836 :1997. Niniejsza karta katalogowa nie stanowi oferty w rozumieniu przepisów Kodeksu Cywilnego.

MARYWILSKA

OSIEDLE KAMERALNE

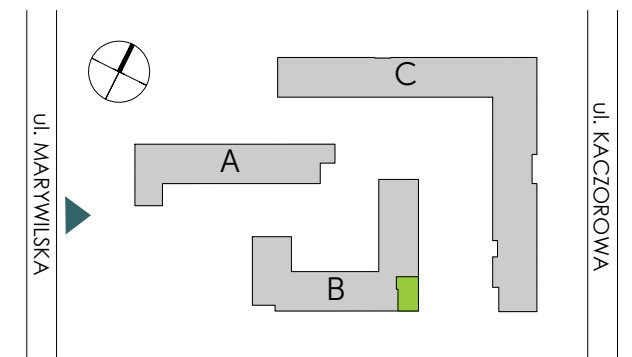

Osiedle przy ul. Marywilskiej 58 w Warszawie

NR MIESZKANIA	127
BUDYNEK	B
PIĘTRO	1
LICZBA POKOI	3

POWIERZCHNIA UŻYTKOWA 68.27m²

HOL	10.86 m ²
ŁAZIENKA	4.80 m ²
SYPIALNIA 1	11.25 m ²
SYPIALNIA 2	9.34 m ²
SALON	17.59 m ²
KUCHNIA	7.84 m ²
WC	2.14 m ²
GARDEROBA	1.93 m ²
BALKON	9.65 m ²

Biuro Sprzedaży
Marywilska Osiedle Kameralne
ul. Marywilska 58, 03-042 Warszawa
tel. 22 298 68 68
marywilska@unidevelopment.pl
www.osiedlemarywilska.pl